

Схема расположения границ земельных участков на кадастровом плане территории в кадастровом квартале 22:63:030219

Кадастровый номер, адрес и площадь исходных участков:

22:63:030219:2108, Российская Федерация, Алтайский край, г. Барнаул, (СНТ "Декоратор", участок № 1), S= 538 кв.м.
22:63:030219:2109, Российская Федерация, Алтайский край, г. Барнаул, СНТ "Декоратор", прилегающий к северной границе земельного участка, расположенного по адресу: Алтайский край, г. Барнаул, (СНТ "Декоратор", участок №1), S= 537 кв. м.
22:63:030219:4375, Российская Федерация, Алтайский край, г. Барнаул, СНТ "Декоратор", участок № 41а, S= 400 кв.м.
22:63:030219:3760, Российская Федерация, Алтайский край, г. Барнаул, СНТ "Декоратор", ул. Авиаторов, 84а, S= 487 кв.м.
22:63:030219:3761, Российская Федерация, Алтайский край, г. Барнаул, СНТ "Декоратор", ул. Авиаторов, 84, S= 488 кв.м.
22:63:030219:3726, Российская Федерация, Алтайский край, г. Барнаул, СНТ "Декоратор", ул. Авиаторов, 80, S= 483 кв.м.
22:63:030219:3727, Российская Федерация, Алтайский край, г. Барнаул, СНТ "Декоратор", ул. Авиаторов, 80а, S= 473 кв.м.
22:63:030219:1471, Российская Федерация, Алтайский край, город Барнаул, район Индустриальный, улица Авиаторов, 60, S= 485 кв.м.
22:63:030219:1829, Российская Федерация, Алтайский край, г. Барнаул, земельный участок расположен в северо-западной части кадастрового квартала 22:63:030219 (прилегает к восточной стороне земельного участка по адресу: г.Барнаул, ул. Декоративная, 97/ул. Смоленская, 17), S= 2086 кв.м.
22:63:030219:189, Российская Федерация, Алтайский край, г. Барнаул, (СНТ "Декоратор", участок № 155), S= 1030 кв.м.

Площади образуемых земельных участков:

:ЗУ1, S= 611 кв.м. :ЗУ2, S= 615 кв.м. :ЗУ3, S= 471 кв.м. :ЗУ4, S= 576 кв.м. :ЗУ5, S= 581 кв.м.
:ЗУ6, S= 577 кв.м. :ЗУ7, S= 568 кв.м. :ЗУ8, S= 651 кв.м. :ЗУ9, S= 1103 кв.м. :ЗУ10, S= 1254 кв.м.

СОГЛАСОВАНО:

собственник ЗУ КН 22:63:030219:2108

Корешкин Ф.Ю. 04 04 2025 г.

собственник ЗУ КН 22:63:030219:2109

Корешкин Ф.Ю. 04 04 2025 г.

собственник ЗУ КН 22:63:030219:4375

Самойлова И.С. 04 04 2025 г.

собственник ЗУ КН 22:63:030219:3760

Коробейникова Н.Г. 04 апреля 2025 г.

собственники ЗУ КН 22:63:030219:3761

Медведева О.Ю. 04 апреля 2025 г.

Медведева И.И. 04 апреля 2025 г.

собственники ЗУ КН 22:63:030219:3726

Туркешко Т.В. 04 04 2025 г.

Трошин Е.И. 04 04 2025 г.

собственник ЗУ КН 22:63:030219:3727

Вонючихова О.А. 04 апреля 2025 г.

собственники ЗУ КН 22:63:030219:1471

Арютина Т.А. 04 апреля 2025 г.

Арютин Т.В. 04 апреля 2025 г.

собственники ЗУ КН 22:63:030219:189

Останенко Н.С. 04 апреля 2025 г.

Останенко П.И. 04 апреля 2025 г.

СНТ "Декоратор"

в лице

2025 г. 11.02.2025
Составил:
Кадастровый инженер
Е.В. Ангелюк
тел.: 8(3852) 553 - 123



Масштаб 1:2200



Лист 1
590(9) л. 63 с.д.
231.01
231.07
стр. 229.87

38
171


203
264

32
стр. 228.11
стр. 224.71
стр. 224.81

Условные обозначения: см. Схему расположения Листов

Масштаб 1:500

Составил:
Кадастровый инженер
Е.В. Ангелюк
тел.: 8(3852) 553-128

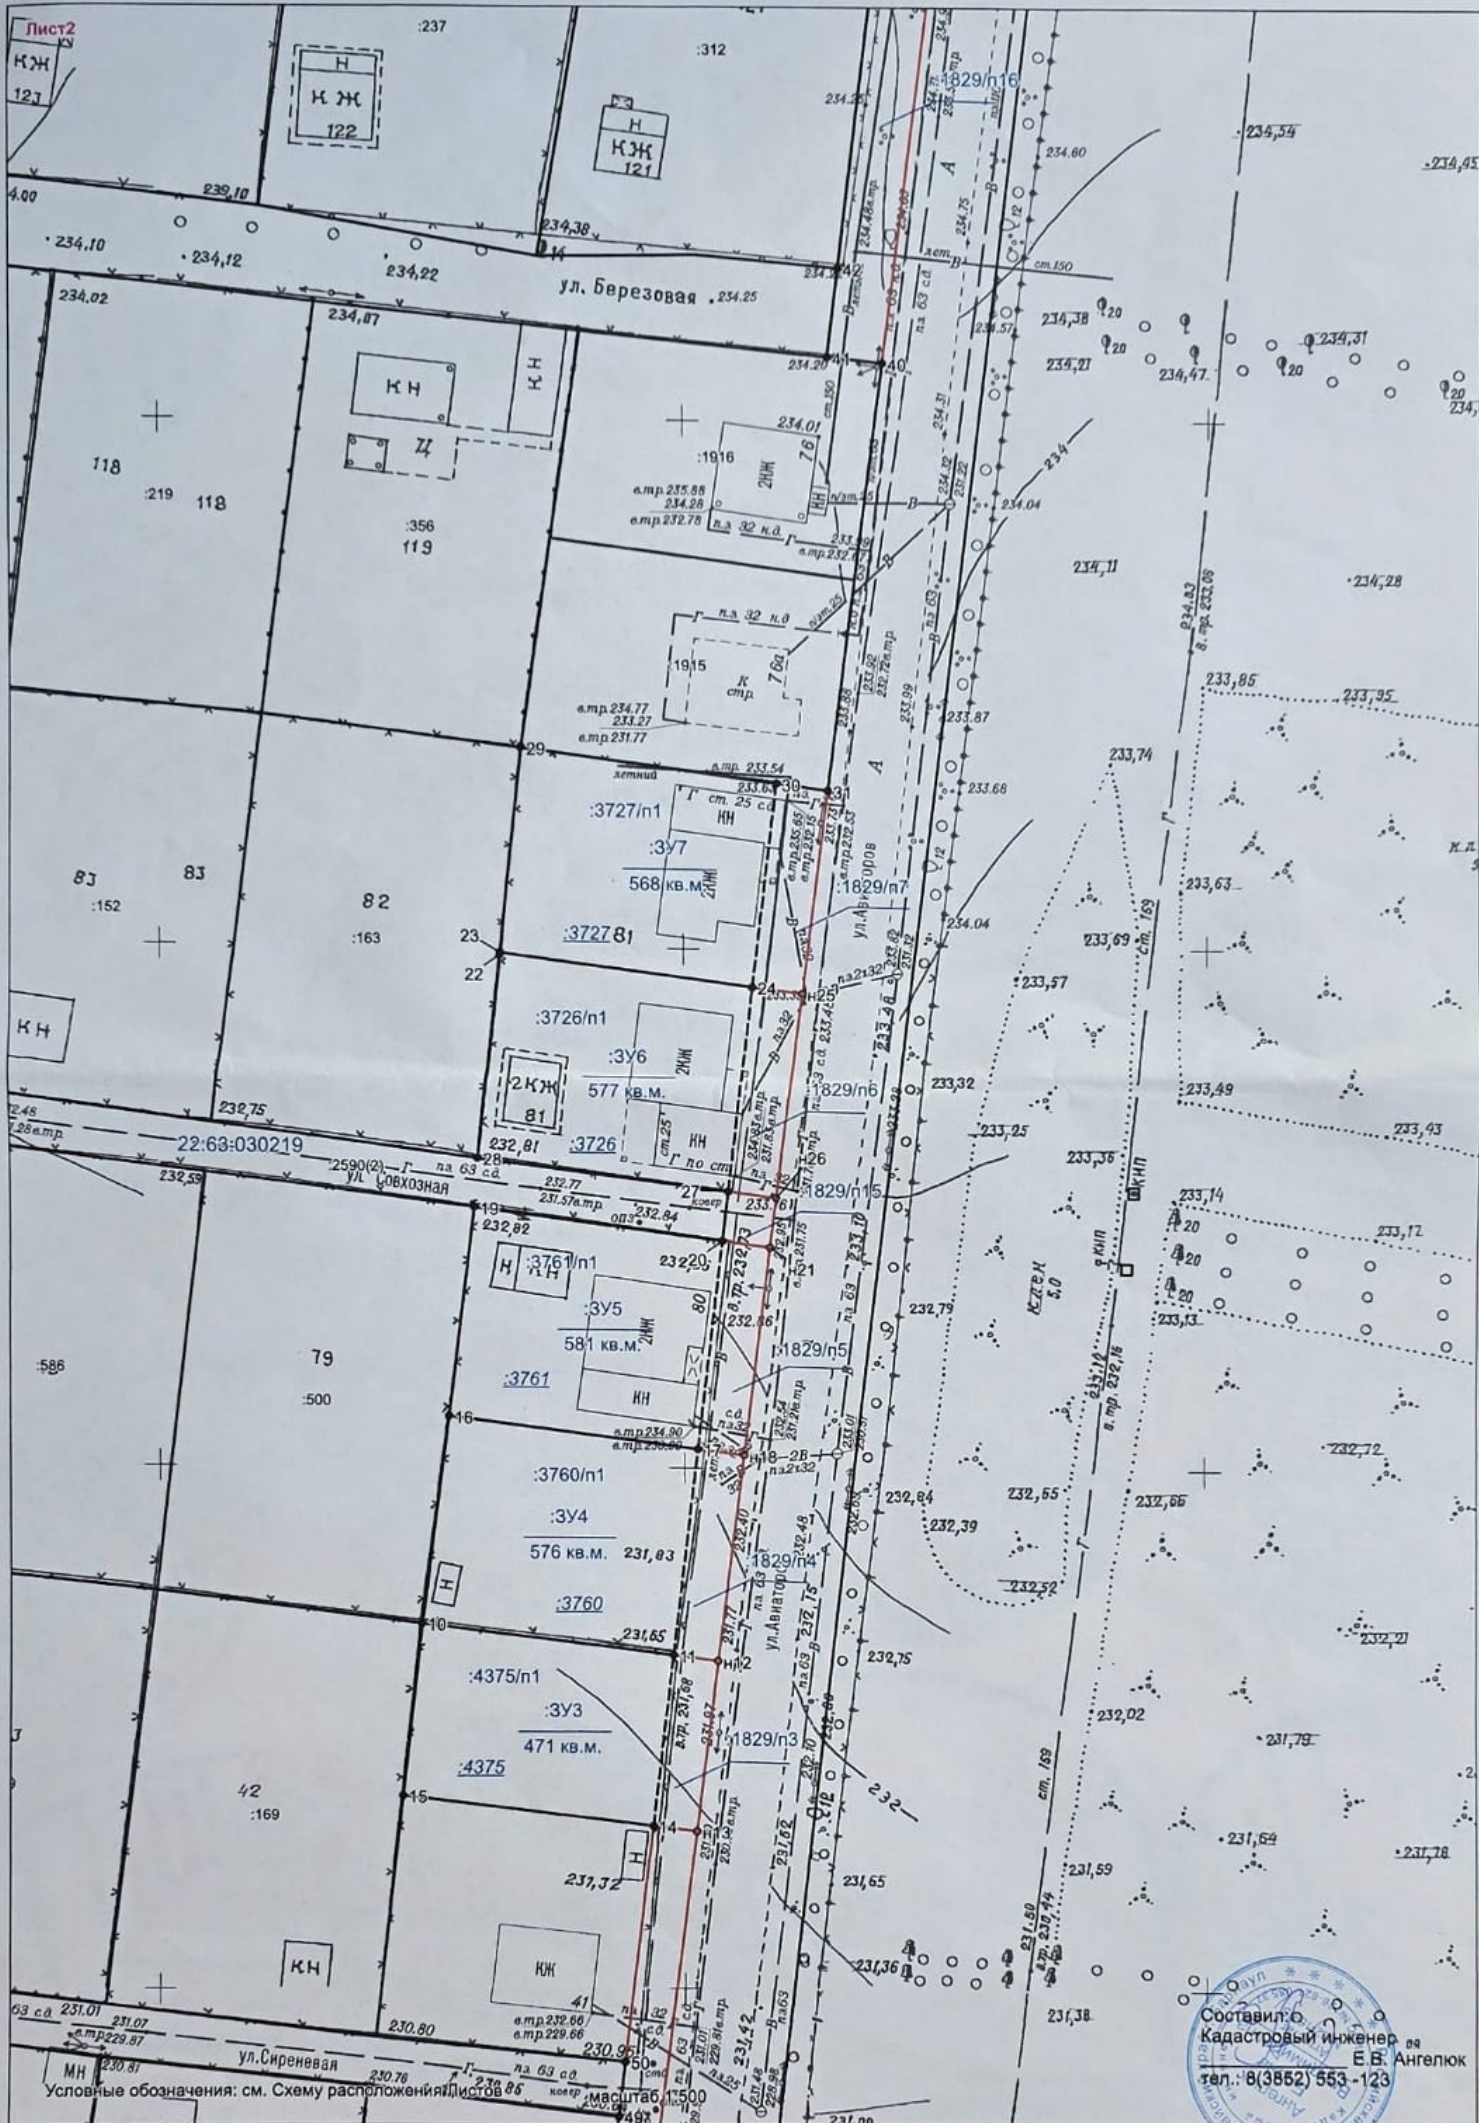

Составил:
Кадастровый инженер
Е.В. Ангелюк
тел.: 8(3852) 553-123



Составил:
Кадастровый инженер Е.В. Ангелюк
тел.: 8(3852) 553-123



Условные обозначения: см. Схему расположения Листов

масштаб 1:500